


1. BURKOLAT EGYSÉG -  
kerülő útvonal behatárolás, 1.  
szelvény (terület: 1301,3m<sup>2</sup>,  
környékterület: 2100m<sup>2</sup>)

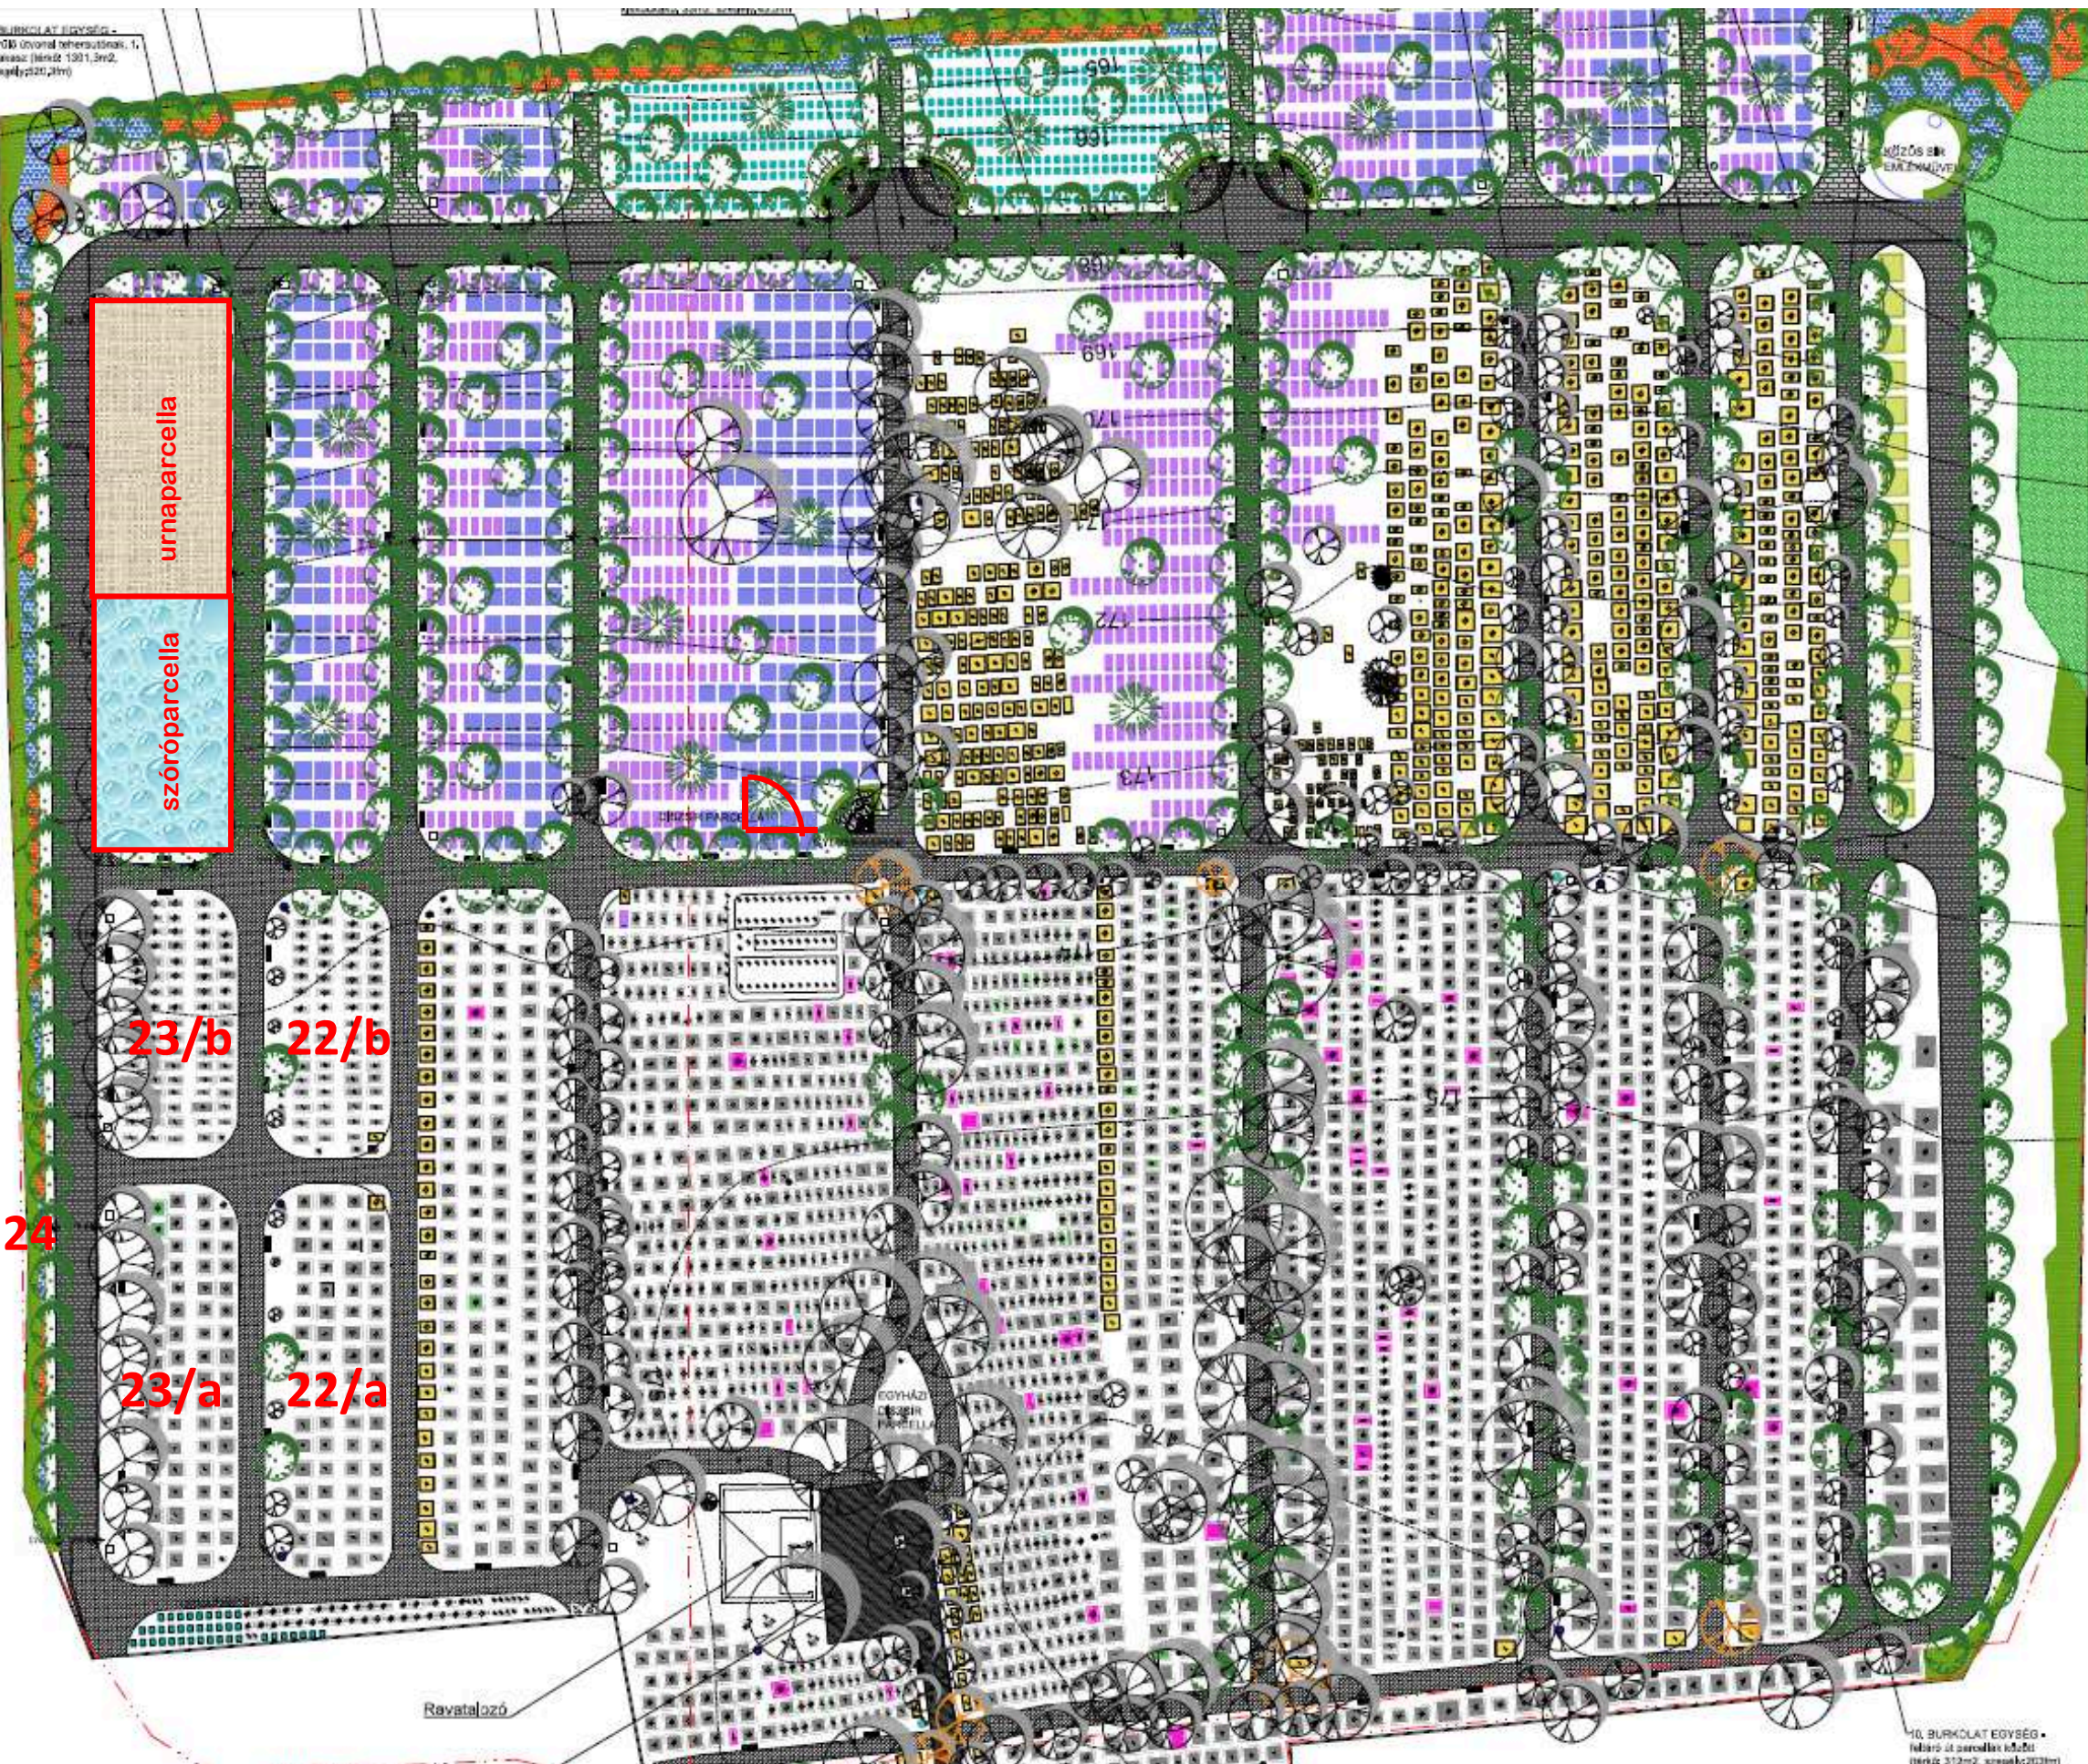

urnaparcella

szóróparcella

23/b

22/b

24

23/a

22/a

Ravatalozó

10. BURKOLAT EGYSÉG -  
kerülő út területén belüli  
(terület: 372m<sup>2</sup>, környékterület: 2100m<sup>2</sup>)