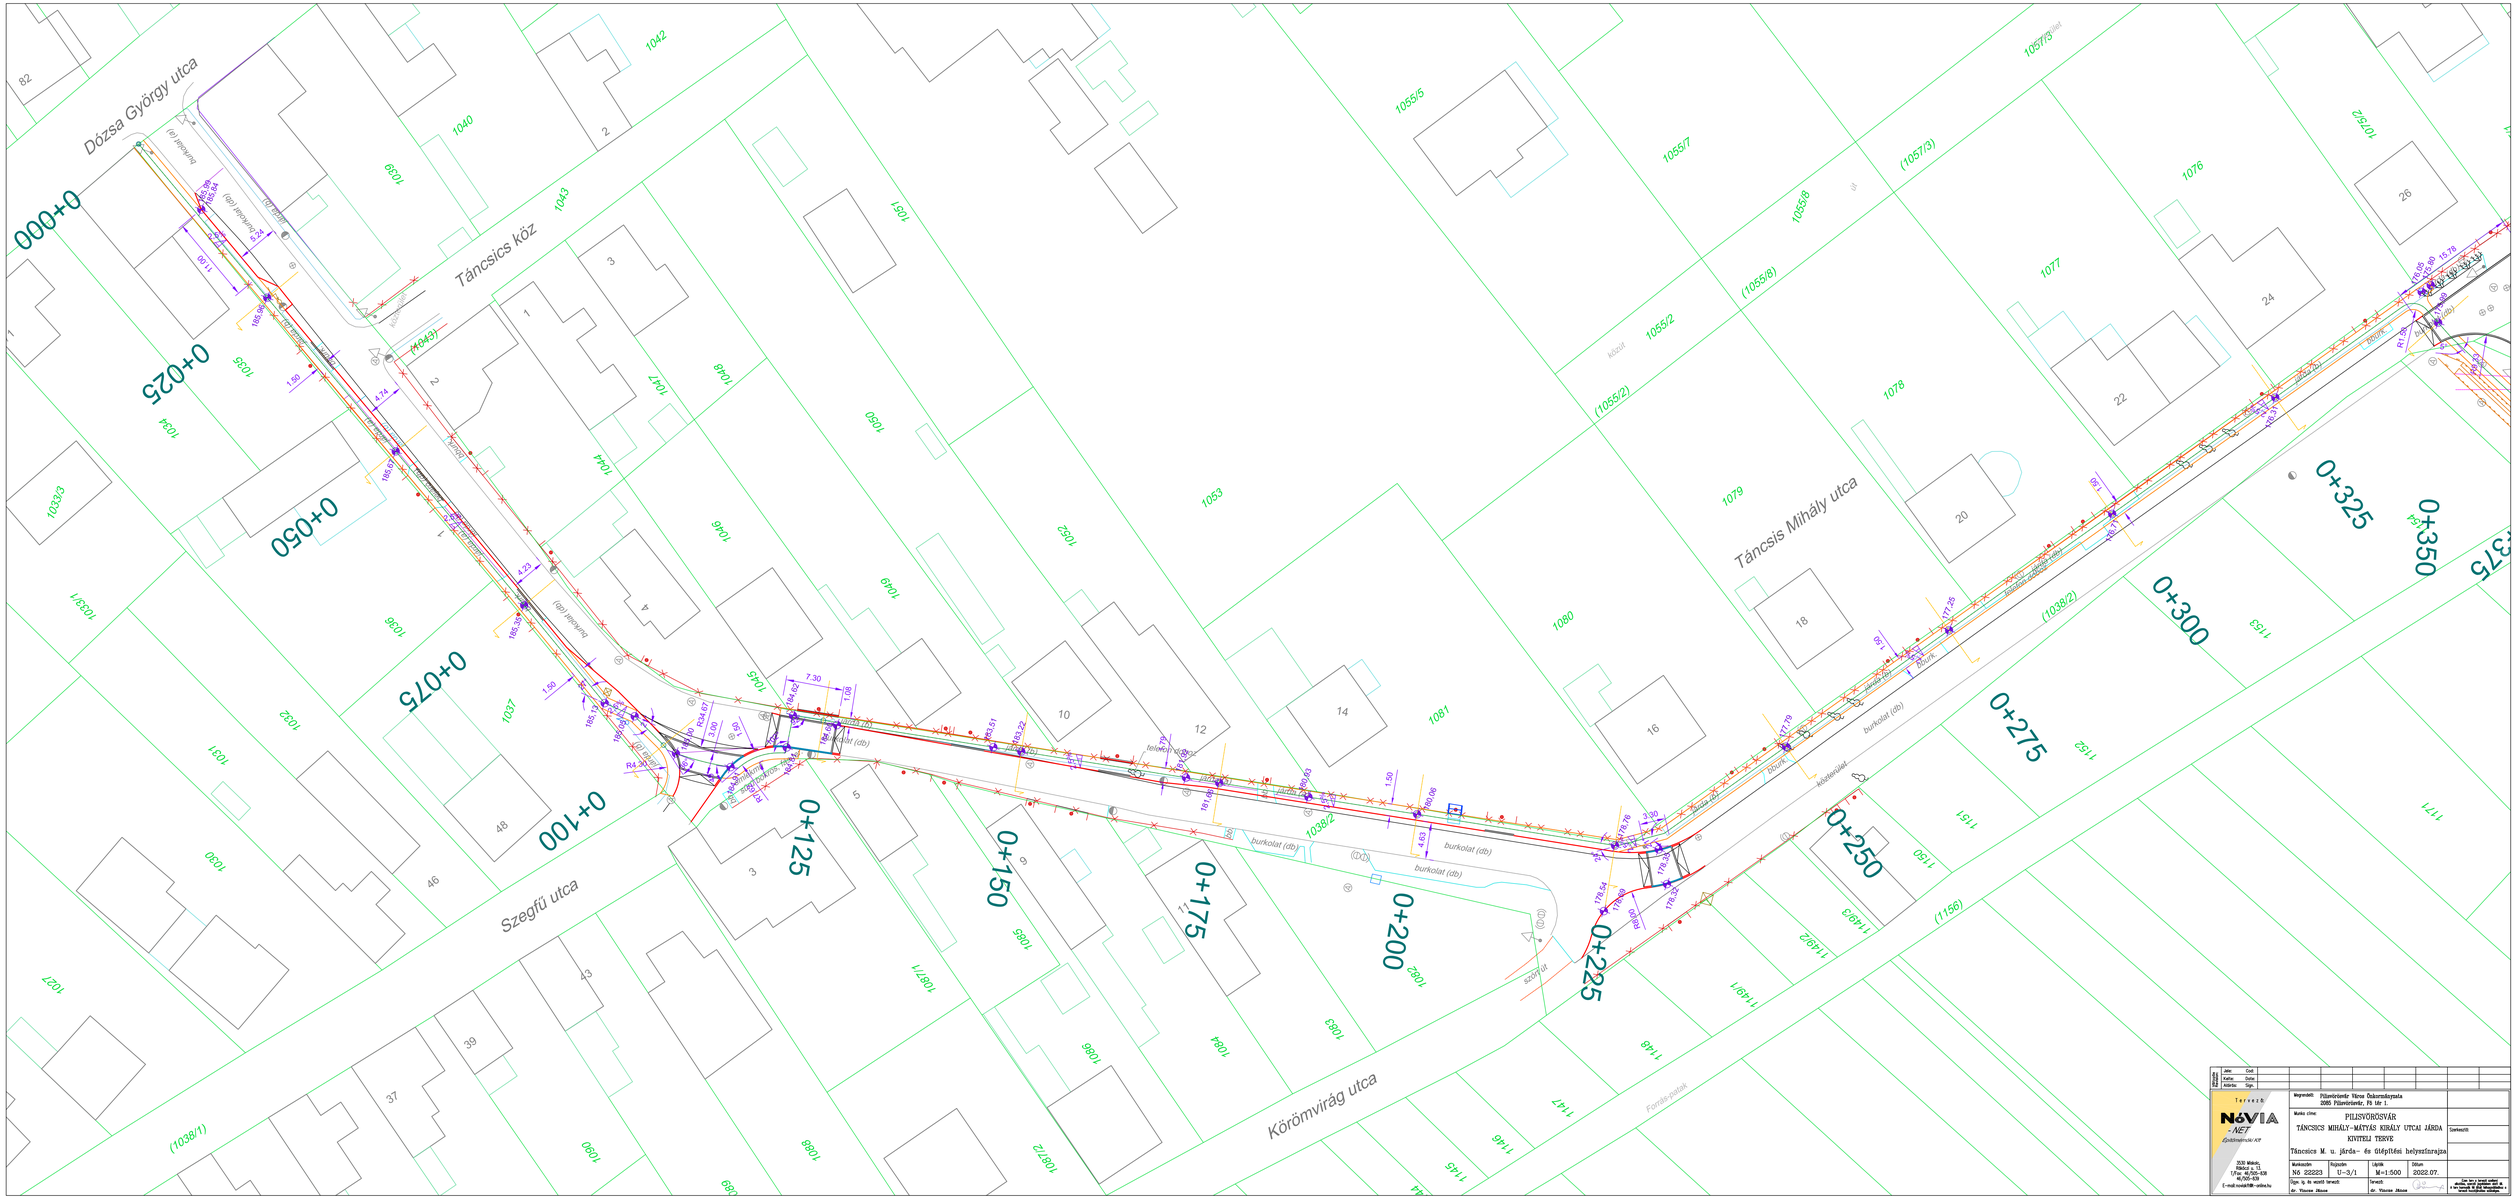

Tervezők:

NÓVIA -NET Épületgépészeti Kft.

3530 Miskolc, Régóczi u. 13.
T/Fax: 46/505-438
46/505-439
E-mail:novia@hbh-online.hu

Megrendelő: Pilisvörösvár Város Önkormányzata
2085 Pilisvörösvár, Fő tér 1.

Munka cím: PILISVÖRÖSVÁR
TÁNCSICS MIHÁLY–MÁTYÁS KIRÁLY UTCAI JÁRDA
KIVITELI TERVE

Táncsics M. u. járda- és útépítési helyszínrajza

Munkaszám:	Rajzszám:	Lépték:	Dátum:
Nó 22223	U-3/1	M=1:500	2022.07.

Ügy. g. és vezető tervező: dr. Vincze János

Tervező: dr. Vincze János

Szerkesztő:

Jelen terv a szerzői jogról szóló 1999. évi LXXVI. törvény szerint szerzői jogvédelem alatt áll. A terv az engedélyezés és a kivitelezés céljára felhasználható.