

KÖZTARSI UT PARTI ÜZEMELTETÉSÉNEK TERVÉNYE  
254,9m<sup>2</sup>, szélesség: 158,4fm

(térkö: 189m<sup>2</sup>, szélesség: 161fm)

feltáró út parcellák között  
(térkö: 254m<sup>2</sup>, szélesség: 162fm)

6. BURKOLAT EGYSÉG -  
feltáró út parcellák között (térkö:  
254,6m<sup>2</sup>, szélesség: 162,3fm)

kiskockakö: 33m<sup>2</sup>, szélesség: 43,5fm

5. BURKOLAT EGYSÉG -  
feltáró út parcellák között  
(térkö: 264m<sup>2</sup>, szélesség: 165fm)

kiskockakö: 33m<sup>2</sup>, szélesség: 43,5fm


KÖZÖSSÉGI  
EMLEKMŰVEL

TERVEZETT KRIPTASOR

DISZSÍR PARCELLA

GYERMEKSÍROK

640270,09  
253591,53  
640266,03  
253586,64

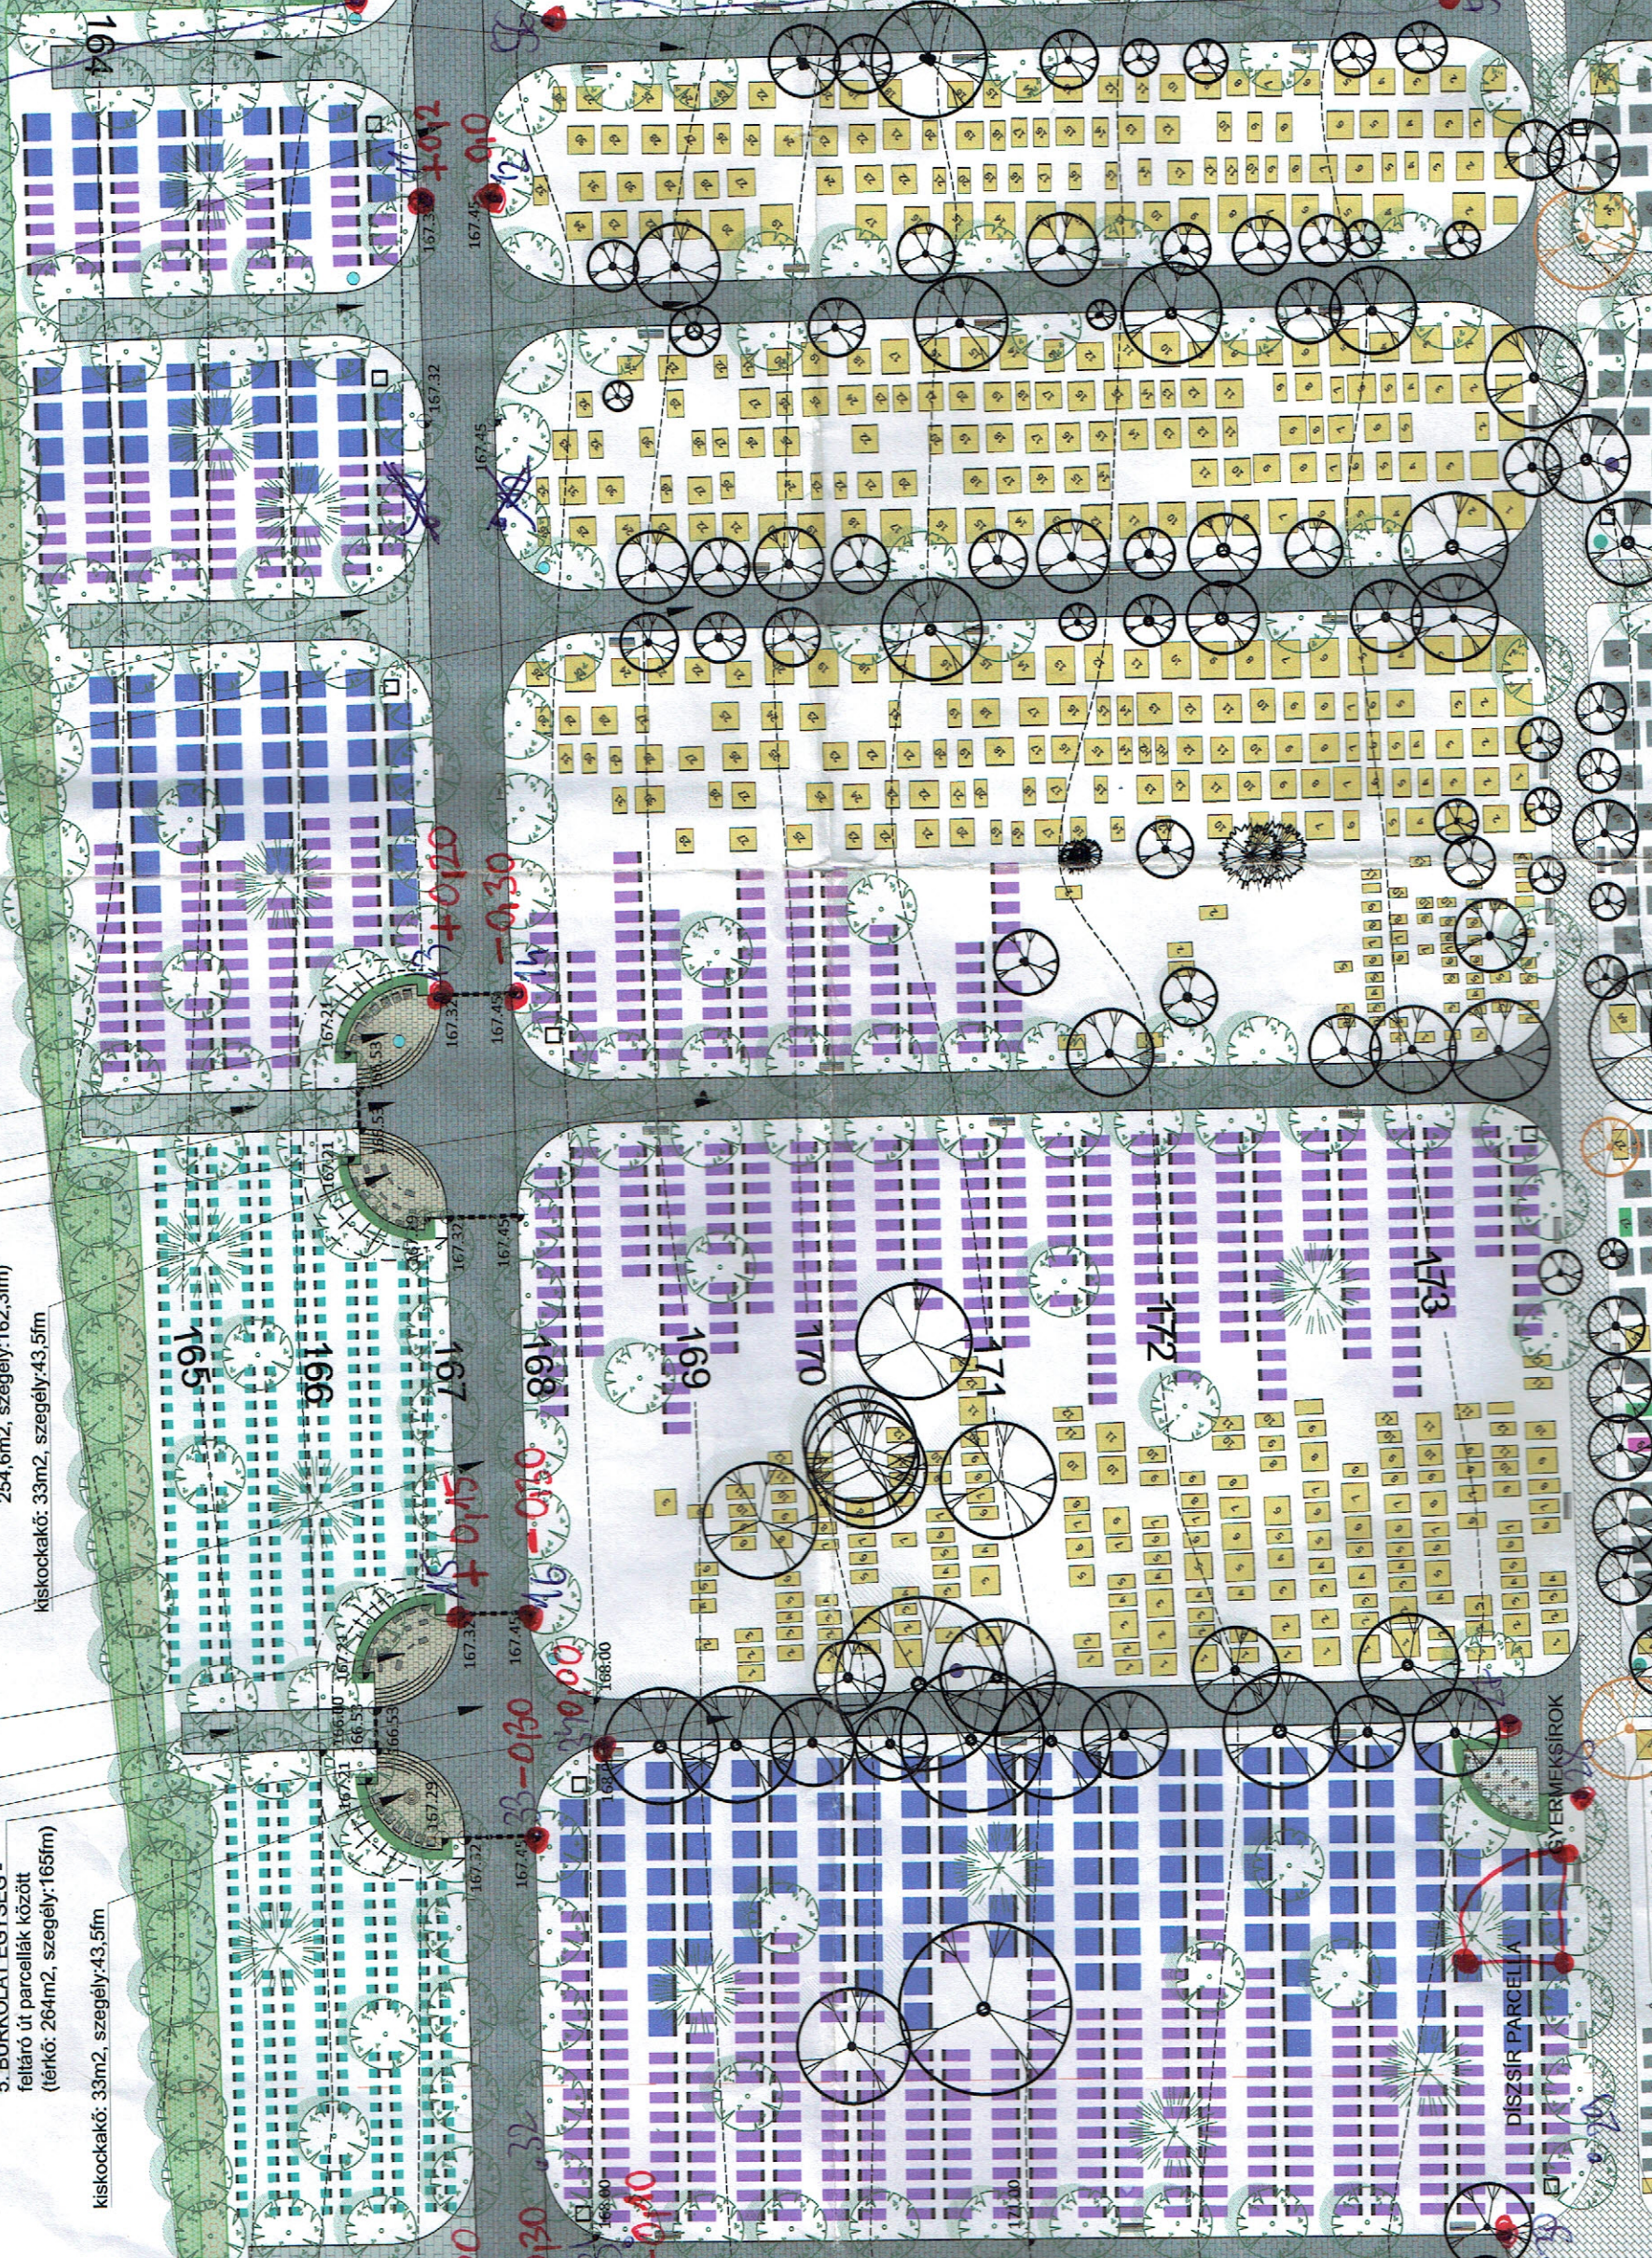

165

166

167

168

169

170

171

172

173

164

165

166

167

168

169

170

171

172

173

165

166

167

168

169

170

171

172

173

165

166

167

168

169

170

171

172

173

165

166

167

168

169

170

171

172

173

165

166

167

168


169

170

171

172

173

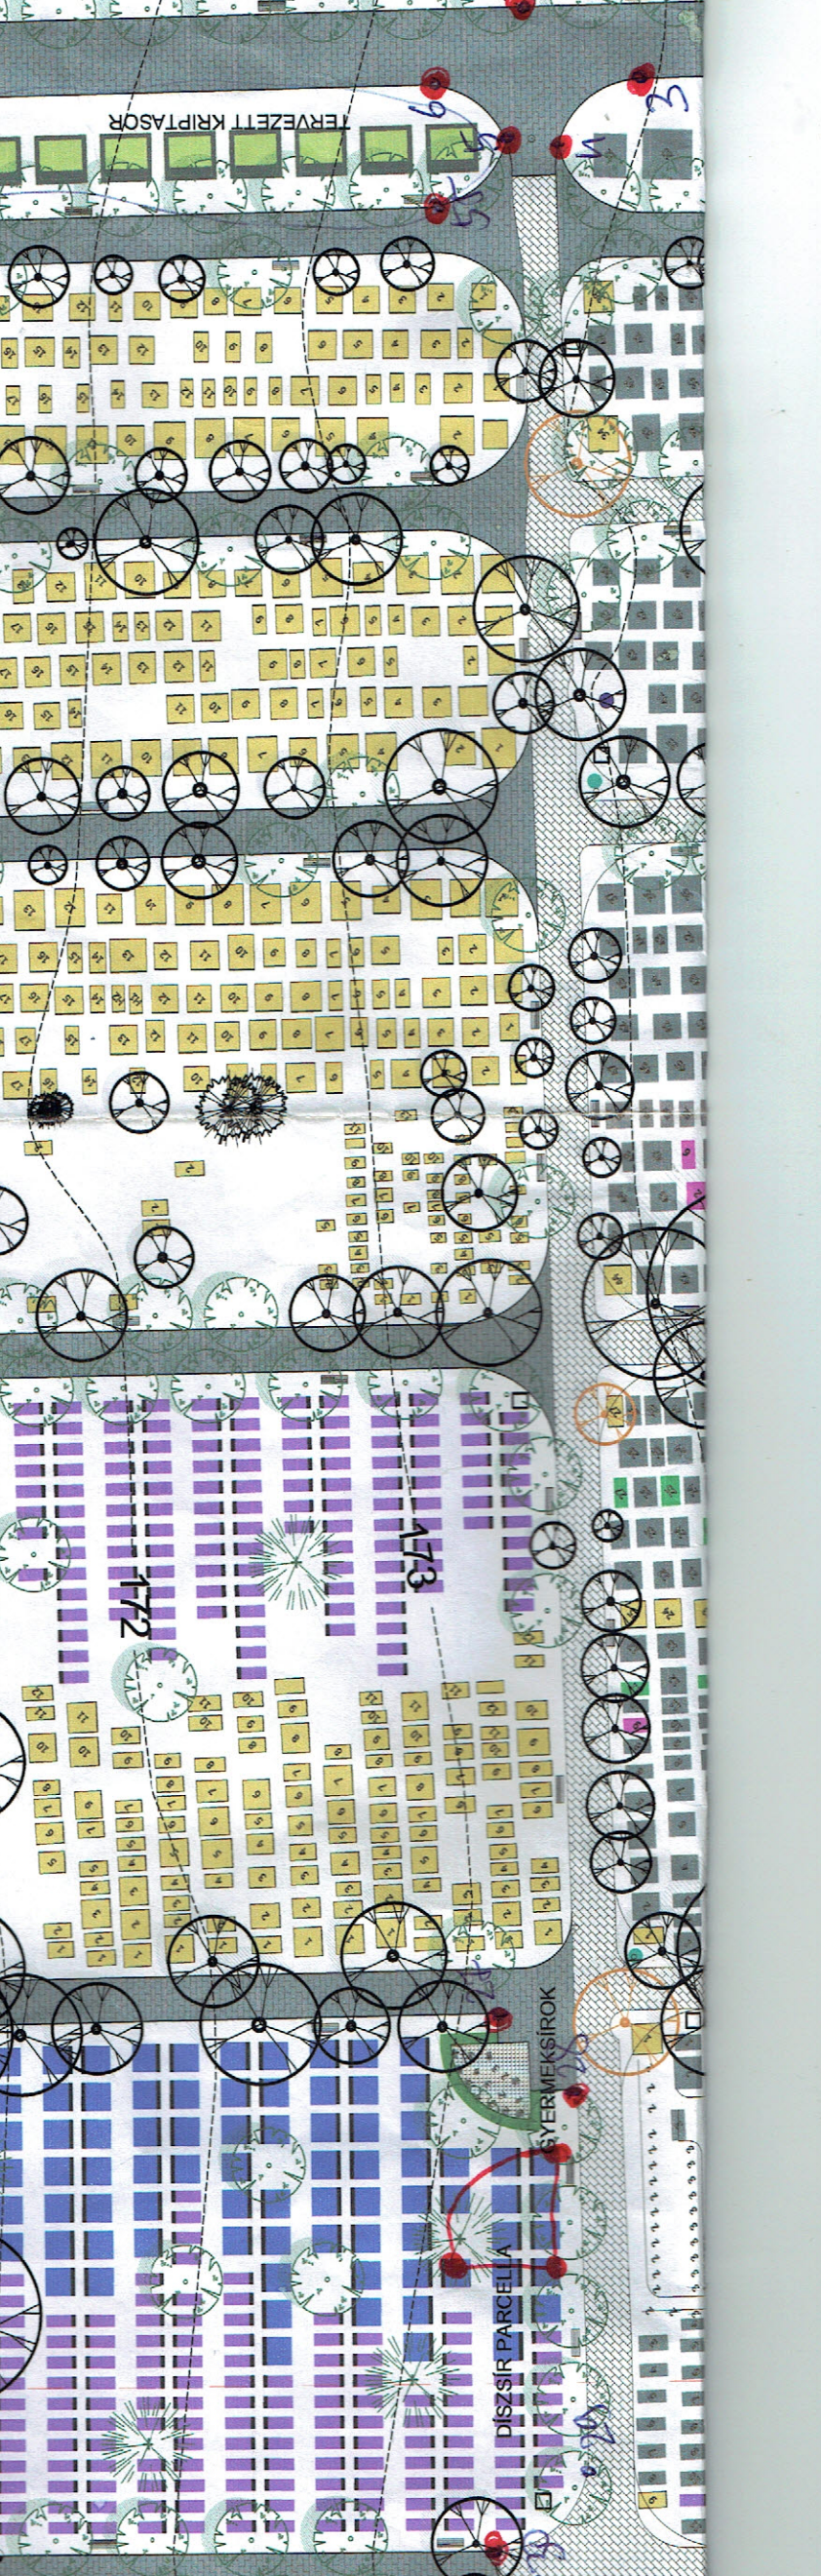

164

165

166

167

168

169

170

165

166

167

168

169

170

171

165

166

167

168

169

170

171

165

166

167

168

169

170

171

165

166


167

168

169

170

171

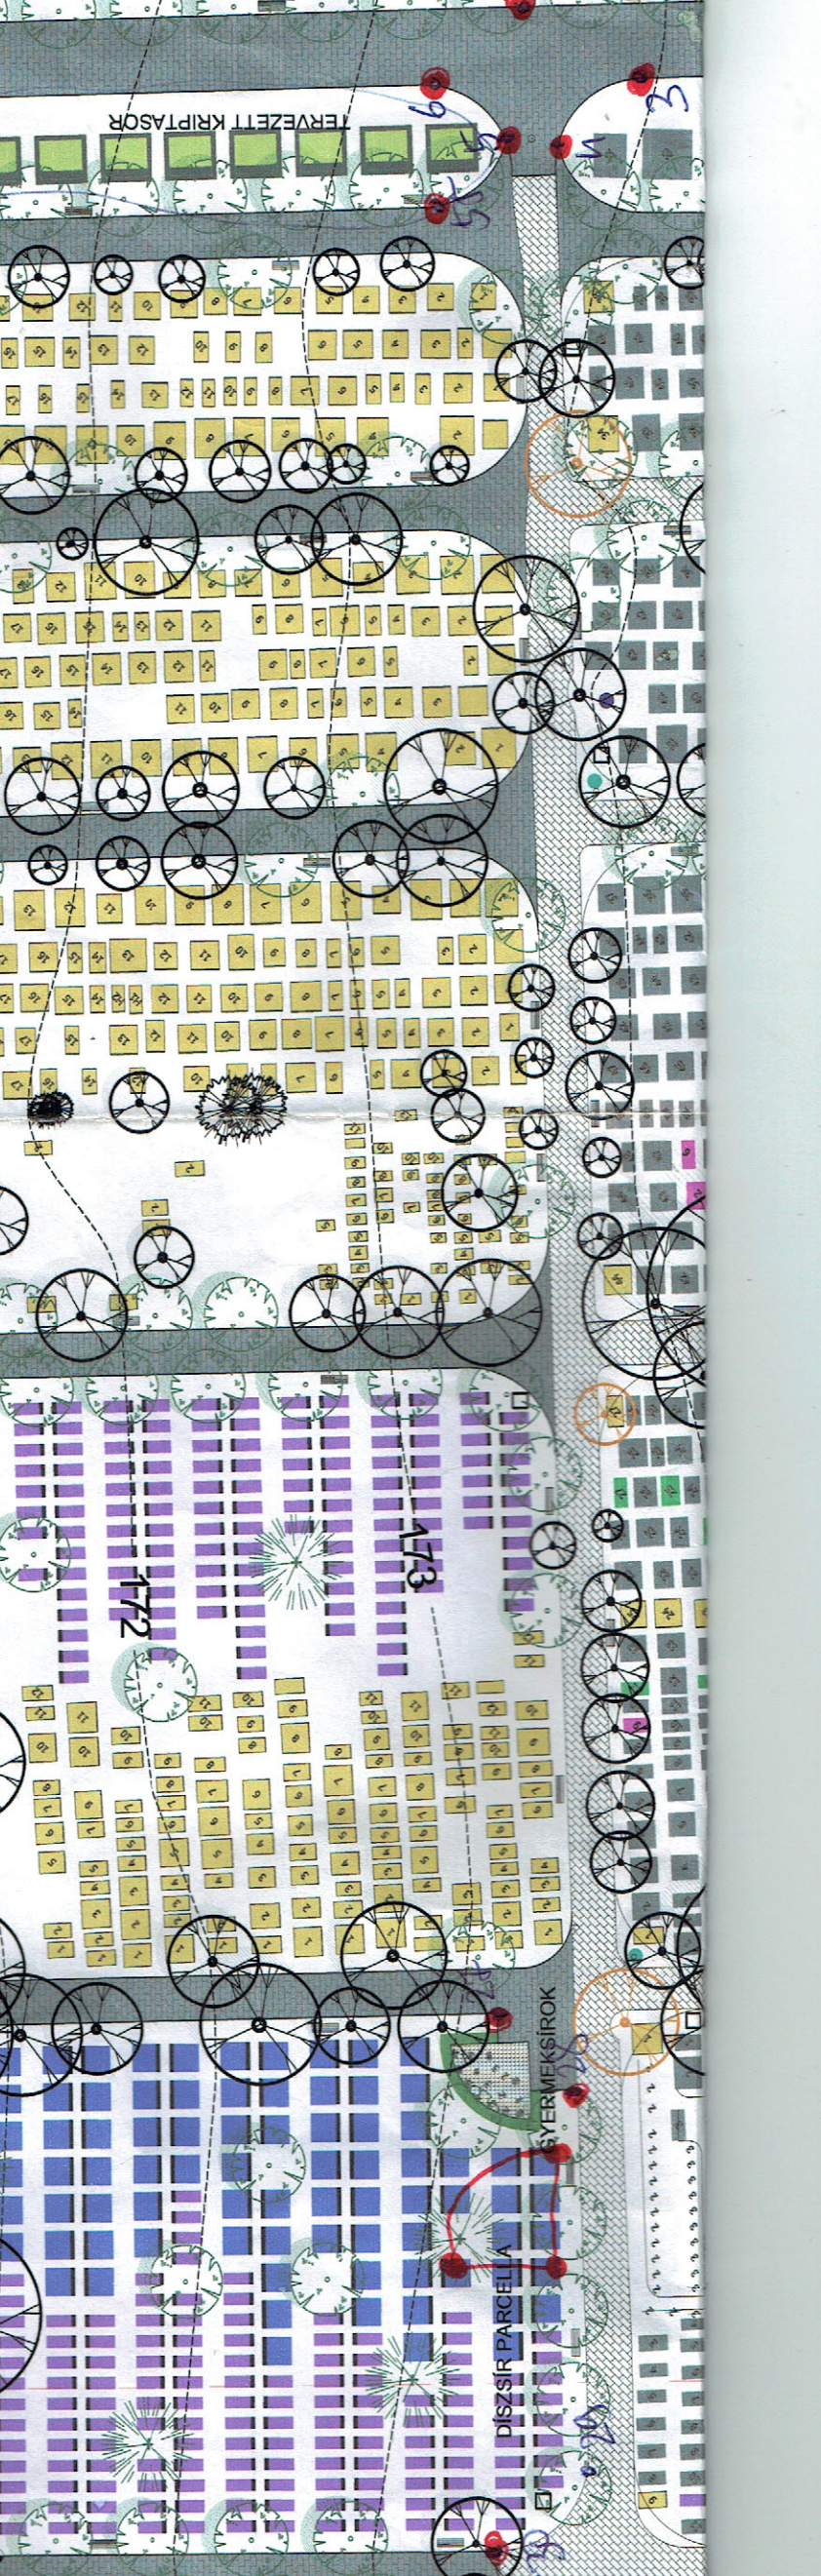

164

165

166

167

168

169

170

165

166

167

168

169

170

171

165

166

167

168

169

170

171

165

166

167

168

169

170

171

165

166

167

168

169

170

171